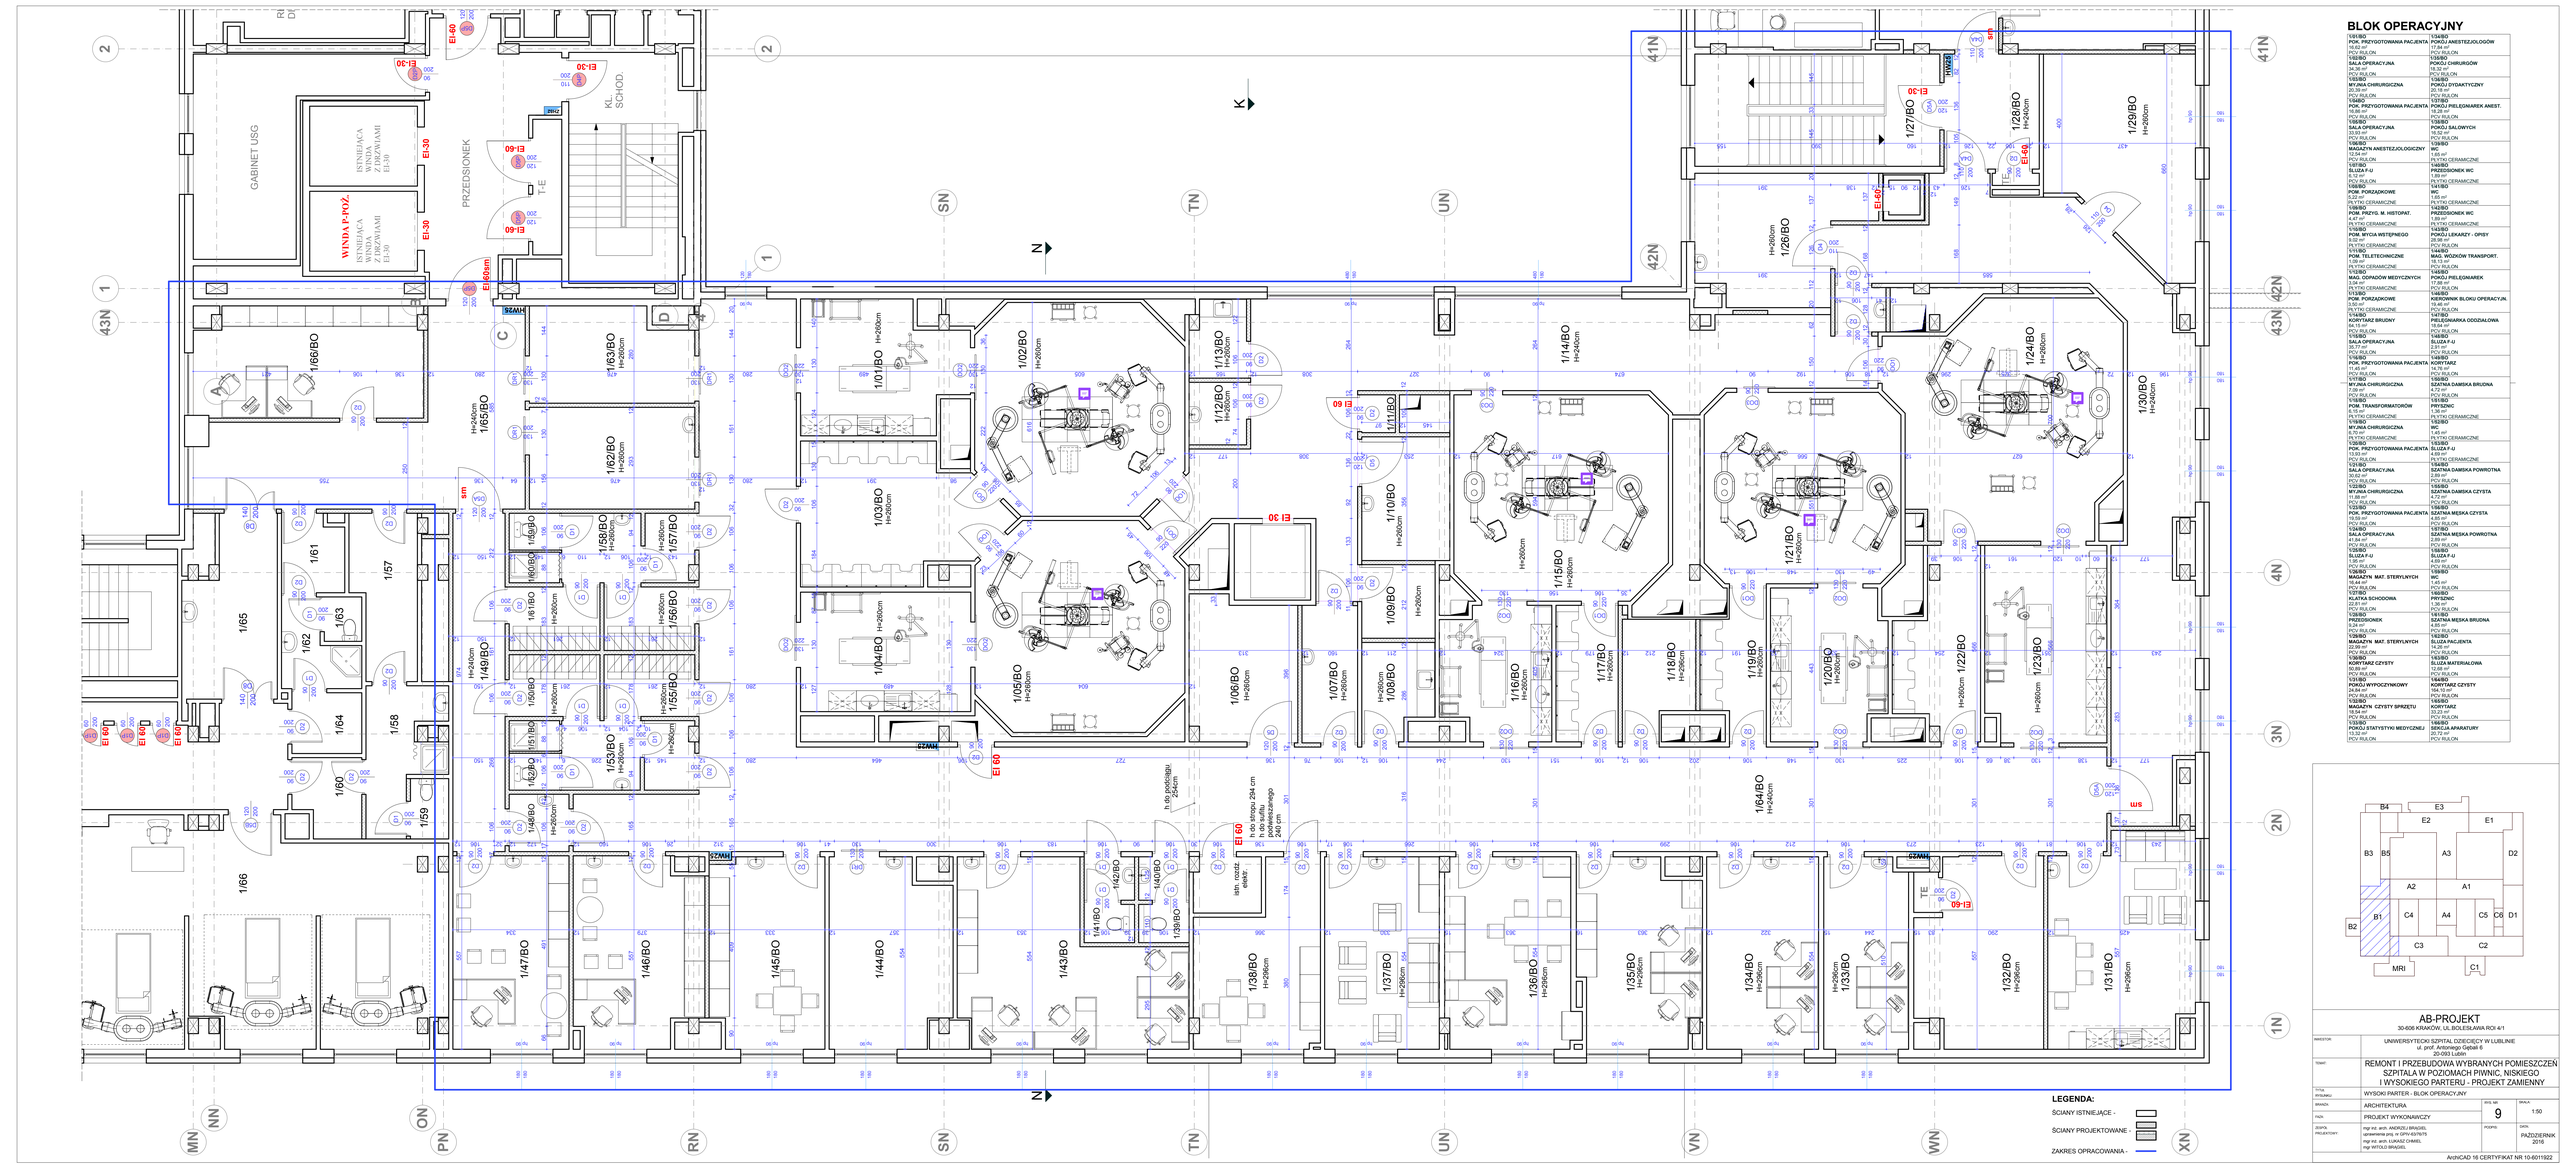

BLOK OPERACYJNY
1/01/BO POM. PRZYGOTOWANIA PACJENTA 16,62 m² PCV RULON
1/02/BO SALA OPERACYJNA 34,38 m² PCV RULON
1/03/BO MYJNIA CHIRURGICZNA 8,22 m² PCV RULON
1/04/BO POM. PRZYGOTOWANIA PACJENTA 16,62 m² PCV RULON
1/05/BO SALA OPERACYJNA 34,38 m² PCV RULON
1/06/BO MAGAZYN ANESTEZJOLOGICZNY 8,22 m² PCV RULON
1/07/BO ŚLUZA F-U 1,95 m² PCV RULON
1/08/BO POM. PORZĄDKOWE 8,22 m² PŁYTKI CERAMICZNE
1/09/BO POM. PRZYG. M. HISTOPAT. 8,22 m² PŁYTKI CERAMICZNE
1/10/BO POM. MYCIA WSTĘPNEGO 8,02 m² PŁYTKI CERAMICZNE
1/11/BO POM. TELETECHNICZNE 1,08 m² PŁYTKI CERAMICZNE
1/12/BO POM. PORZĄDKOWE 5,22 m² PŁYTKI CERAMICZNE
1/13/BO KORYTARZ BRUDNY 64,15 m² PCV RULON
1/14/BO SALA OPERACYJNA 35,77 m² PCV RULON
1/15/BO POM. PRZYGOTOWANIA PACJENTA 11,45 m² PCV RULON
1/16/BO MYJNIA CHIRURGICZNA 7,58 m² PCV RULON
1/17/BO POM. TRANSFORMATORÓW 6,75 m² PŁYTKI CERAMICZNE
1/18/BO MYJNIA CHIRURGICZNA 8,72 m² PŁYTKI CERAMICZNE
1/19/BO POM. PRZYGOTOWANIA PACJENTA 16,62 m² PCV RULON
1/20/BO SALA OPERACYJNA 34,38 m² PCV RULON
1/21/BO MYJNIA CHIRURGICZNA 8,22 m² PCV RULON
1/22/BO POM. PRZYGOTOWANIA PACJENTA 16,62 m² PCV RULON
1/23/BO SALA OPERACYJNA 34,38 m² PCV RULON
1/24/BO ŚLUZA F-U 1,95 m² PCV RULON
1/25/BO MAGAZYN MAT. STERYLNYCH 22,91 m² PCV RULON
1/26/BO KLATKA SCHODOWA 22,61 m² PŁYTKI CERAMICZNE
1/27/BO PRZEDSIONEK 8,28 m² PŁYTKI CERAMICZNE
1/28/BO MAGAZYN MAT. STERYLNYCH 22,99 m² PCV RULON
1/29/BO KORYTARZ CZYSTY 32,89 m² PCV RULON
1/30/BO POKÓJ STATYSTYKI MEDYCZNEJ 10,00 m² PCV RULON
1/31/BO POKÓJ ANESTEZJOLOGÓW 17,84 m² PCV RULON
1/32/BO POKÓJ CHIRURGÓW 19,50 m² PCV RULON
1/33/BO POKÓJ DYDAKTYCZNY 19,50 m² PCV RULON
1/34/BO POKÓJ PIELĘGNIAREK ANEST. 19,50 m² PCV RULON
1/35/BO POKÓJ SALOWYCH 19,50 m² PCV RULON
1/36/BO WC 1,62 m² PŁYTKI CERAMICZNE
1/37/BO PRZEDSIONEK WC 1,62 m² PŁYTKI CERAMICZNE
1/38/BO WC 1,65 m² PŁYTKI CERAMICZNE
1/39/BO PRZEDSIONEK WC 1,62 m² PŁYTKI CERAMICZNE
1/40/BO POKÓJ LEKARZY - DYŻURY 28,58 m² PCV RULON
1/41/BO MAG. WÓZKÓW TRANSPORT. 18,15 m² PCV RULON
1/42/BO MAG. ODPADÓW MEDYCZNYCH 3,04 m² PŁYTKI CERAMICZNE
1/43/BO POKÓJ PIELĘGNIAREK 17,88 m² PCV RULON
1/44/BO KIEROWNIK BLOKU OPERACYJN. 19,46 m² PCV RULON
1/45/BO PIELĘGNIARKA ODDZIAŁOWA 19,64 m² PCV RULON
1/46/BO ŚLUZA F-U 2,81 m² PCV RULON
1/47/BO KORYTARZ 16,76 m² PCV RULON
1/48/BO SZATNIA DAMSKA BRUDNA 4,72 m² PCV RULON
1/49/BO PRYSZNIC 1,35 m² PŁYTKI CERAMICZNE
1/50/BO SZATNIA DAMSKA CZYSTA 4,69 m² PCV RULON
1/51/BO SZATNIA DAMSKA POWROTNA 3,84 m² PCV RULON
1/52/BO SZATNIA MĘSKA CZYSTA 4,69 m² PCV RULON
1/53/BO SZATNIA MĘSKA POWROTNA 3,84 m² PCV RULON
1/54/BO ŚLUZA PACJENTA 14,26 m² PCV RULON
1/55/BO ŚLUZA MATERIAŁOWA 12,98 m² PCV RULON
1/56/BO KORYTARZ CZYSTY 164,10 m² PCV RULON
1/57/BO MAGAZYN CZYSTY SPRZĘTU 16,54 m² PCV RULON
1/58/BO MAGAZYN APARATURY 16,54 m² PCV RULON
1/59/BO SERWISOWNIA APARATURY 16,54 m² PCV RULON
1/60/BO PRYSZNIC 1,35 m² PŁYTKI CERAMICZNE
1/61/BO WC 1,62 m² PŁYTKI CERAMICZNE
1/62/BO PRZEDSIONEK WC 1,62 m² PŁYTKI CERAMICZNE
1/63/BO WC 1,65 m² PŁYTKI CERAMICZNE
1/64/BO PRZEDSIONEK WC 1,62 m² PŁYTKI CERAMICZNE
1/65/BO POKÓJ LEKARZY - DYŻURY 28,58 m² PCV RULON
1/66/BO MAG. WÓZKÓW TRANSPORT. 18,15 m² PCV RULON
1/67/BO MAG. ODPADÓW MEDYCZNYCH 17,88 m² PCV RULON
1/68/BO KIEROWNIK BLOKU OPERACYJN. 19,46 m² PCV RULON
1/69/BO PIELĘGNIARKA ODDZIAŁOWA 19,64 m² PCV RULON
1/70/BO ŚLUZA F-U 2,81 m² PCV RULON
1/71/BO KORYTARZ 16,76 m² PCV RULON
1/72/BO SZATNIA DAMSKA BRUDNA 4,72 m² PCV RULON
1/73/BO PRYSZNIC 1,35 m² PŁYTKI CERAMICZNE
1/74/BO SZATNIA DAMSKA CZYSTA 4,69 m² PCV RULON
1/75/BO SZATNIA DAMSKA POWROTNA 3,84 m² PCV RULON
1/76/BO SZATNIA MĘSKA CZYSTA 4,69 m² PCV RULON
1/77/BO SZATNIA MĘSKA POWROTNA 3,84 m² PCV RULON
1/78/BO ŚLUZA F-U 4,69 m² PCV RULON
1/79/BO MAGAZYN MAT. STERYLNYCH 22,91 m² PCV RULON
1/80/BO PRYSZNIC 1,35 m² PŁYTKI CERAMICZNE
1/81/BO SZATNIA MĘSKA BRUDNA 4,69 m² PCV RULON
1/82/BO ŚLUZA PACJENTA 14,26 m² PCV RULON
1/83/BO ŚLUZA MATERIAŁOWA 12,98 m² PCV RULON
1/84/BO KORYTARZ CZYSTY 164,10 m² PCV RULON
1/85/BO MAGAZYN CZYSTY SPRZĘTU 16,54 m² PCV RULON
1/86/BO MAGAZYN APARATURY 16,54 m² PCV RULON
1/87/BO SERWISOWNIA APARATURY 16,54 m² PCV RULON
WINDA P-POŻ.
ISTNIEJĄCA WINDA Z PRZYSTANKAMI EI-30
GABINET USG
PRZEDSIONEK
KL. SCHOD.
T-E
ISTNIEJĄCA WINDA Z PRZYSTANKAMI EI-30
EI 60
EI-60
EI-30
sm
n.dośw.podciągu 244cm
n.dośw.strupu 294 cm
n.dośw.sufitu podwieszanego 240 cm
istn. rozdz. dekor.
LEGENDA:
ŚCIANY ISTNIEJĄCE -
ŚCIANY PROJEKTOWANE -
ZAKRES OPRACOWANIA -
B4 E3 E2 E1 B3 B5 A3 D2 A2 A1 B1 C4 A4 C5 C6 D1 B2 C3 C2 MRI C1
AB-PROJEKT
30-606 KRAKÓW, UL BOLESŁAWA ROI 4/1
INWESTOR
UNIWERSYTECKI SZPITAL DZIECIĘCY W LUBLINIE
ul. prof. Antoniego Gębali 6
20-093 Lublin
TEMAT
REMONT I PRZEBUDOWA WYBRANYCH POMIESZCZEŃ SZPITALA W POZIOMACH PIWNIC, NISKIEGO I WYSOKIEGO PARTERU - PROJEKT ZAMIENNY
TYTUŁ RYSUNKU
WYSOKI PARTER - BLOK OPERACYJNY
BRANŻA
ARCHITEKTURA
FAZA
PROJEKT WYKONAWCZY
ZESPÓŁ PROJEKTANTÓW
mgr inż. arch. ANDRZEJ BRAGIEL upoważniony przez OIPIB/15/7575
mgr inż. arch. ŁUKASZ DAMEL
mgr MATEUSZ BRAGIEL
NR. MP. 9
PODPIS
SKALA 1:50
DATA PAŹDZIERNIK 2016
ArchiCAD 16 CERTYFIKAT NR 10-6011922