

PIĘTRO 0

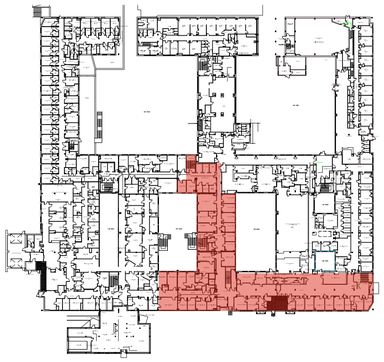

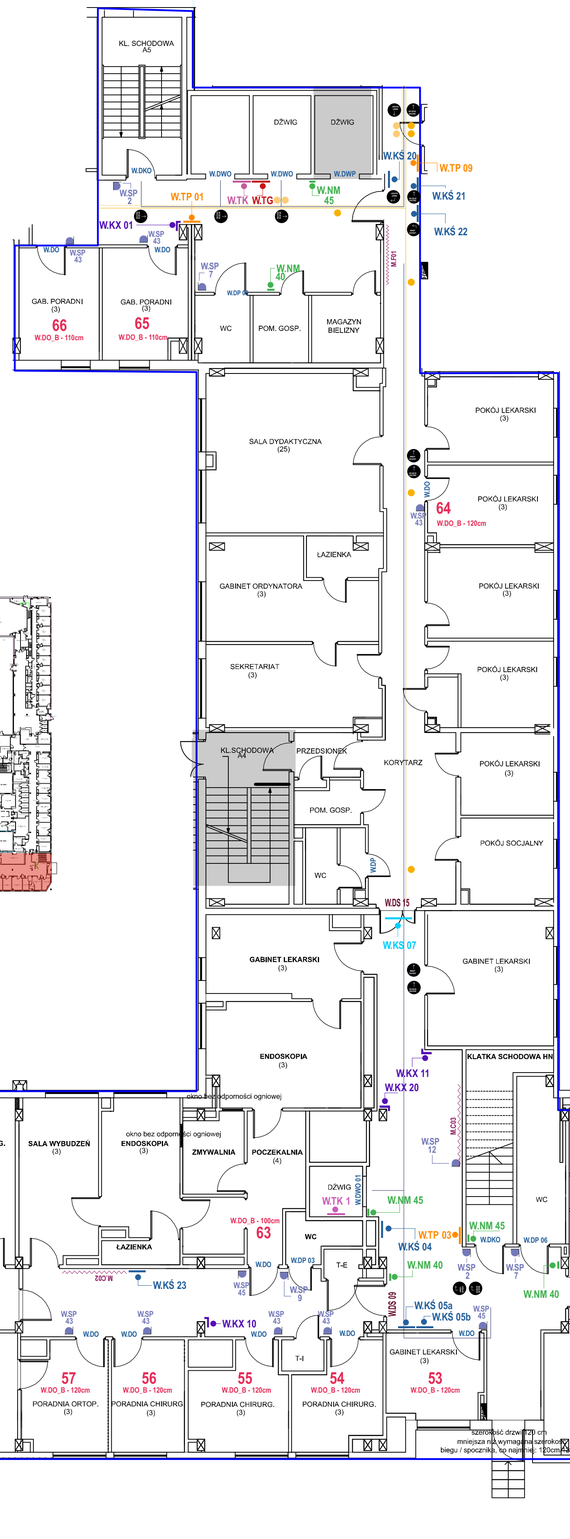

PIĘTRO 1

